


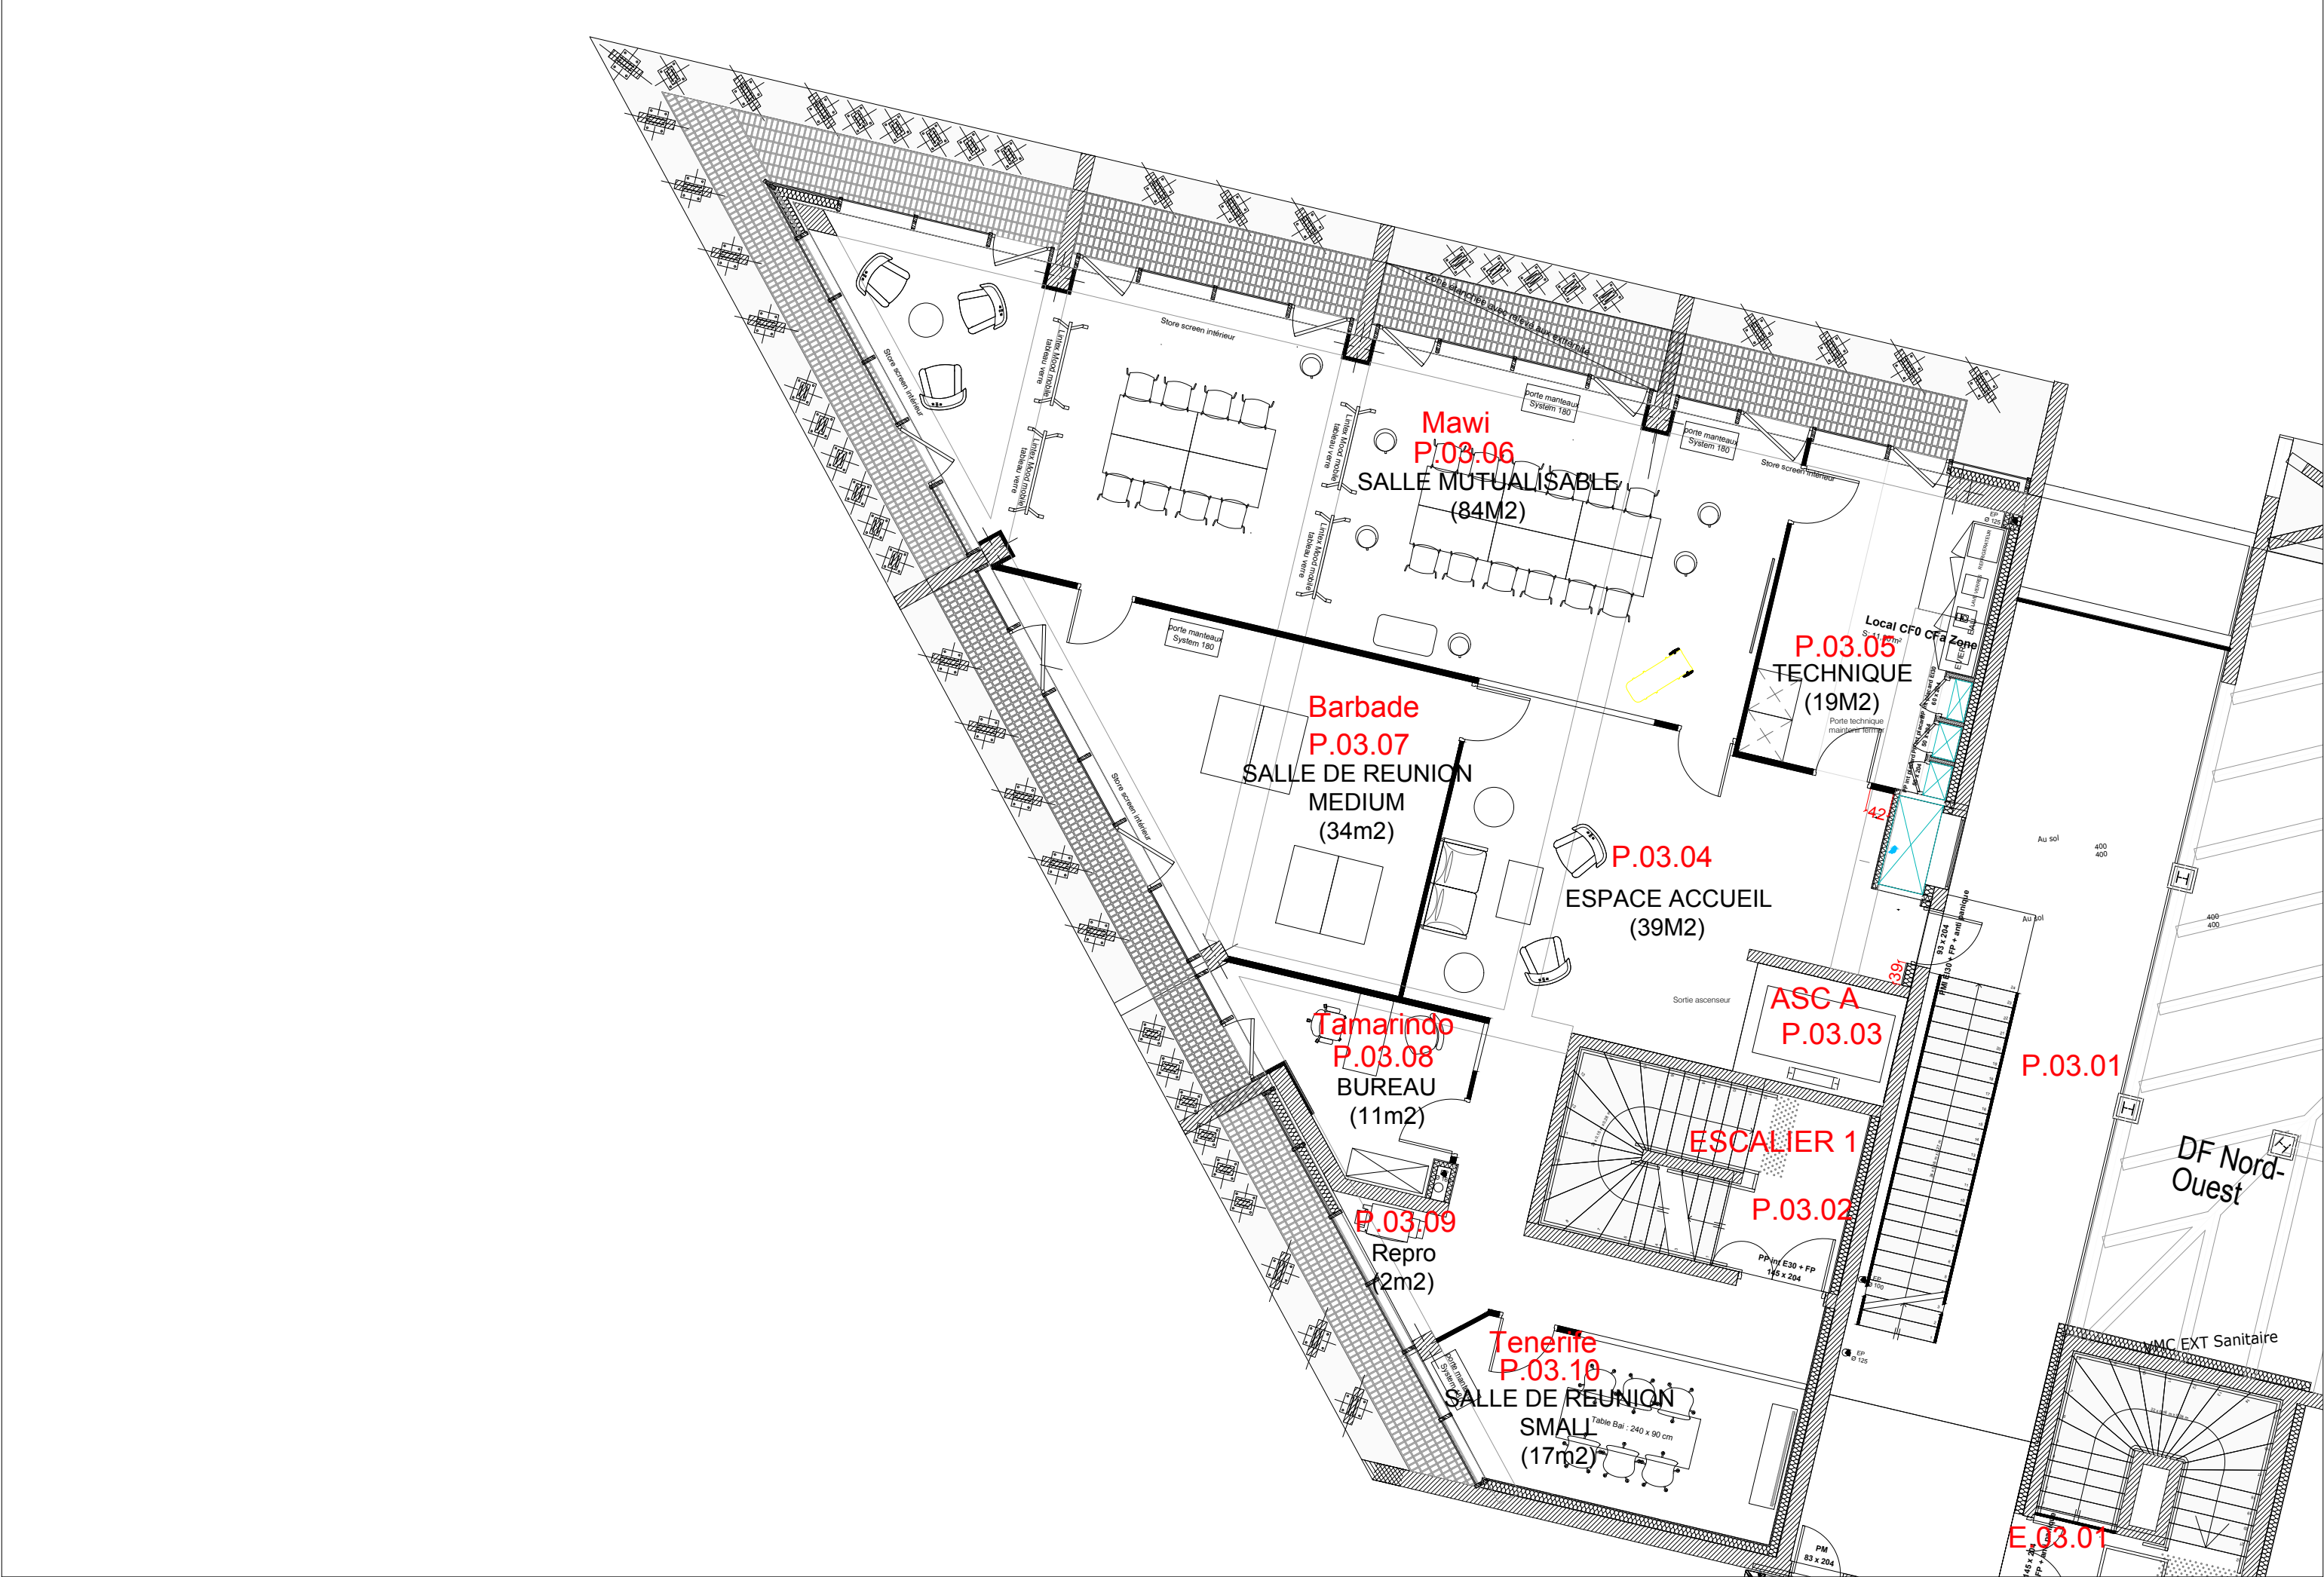

	LABEL EXPERIENCE	MAITRISE D'OUVRAGE	PROJET	ESPACE	TITRE DU DOCUMENT	VERSION	REMARQUE	NIVEAU	PAPIER	ECHELLE	DATE	N°
	21 rue de Cléry 75002 PARIS	SAS KENNEDY LE VILLAGE	Le Connecteur Biarritz	PLAN GENERAL	PLAN D'AMENAGEMENT	G	Les plans, croquis ou dessins reproduits sur ce présent document ainsi que toutes les mentions et cotes qui y figurent sont des informations données à titre indicatif. Les dessins ci-dessus sont des dessins de principes et non des dessins techniques. Toutes les indications doivent être validées et redessinées par l'entreprise possédant les compétences techniques qui produira ces éléments.	R+3	A3	1/100	26.03.2021	03