


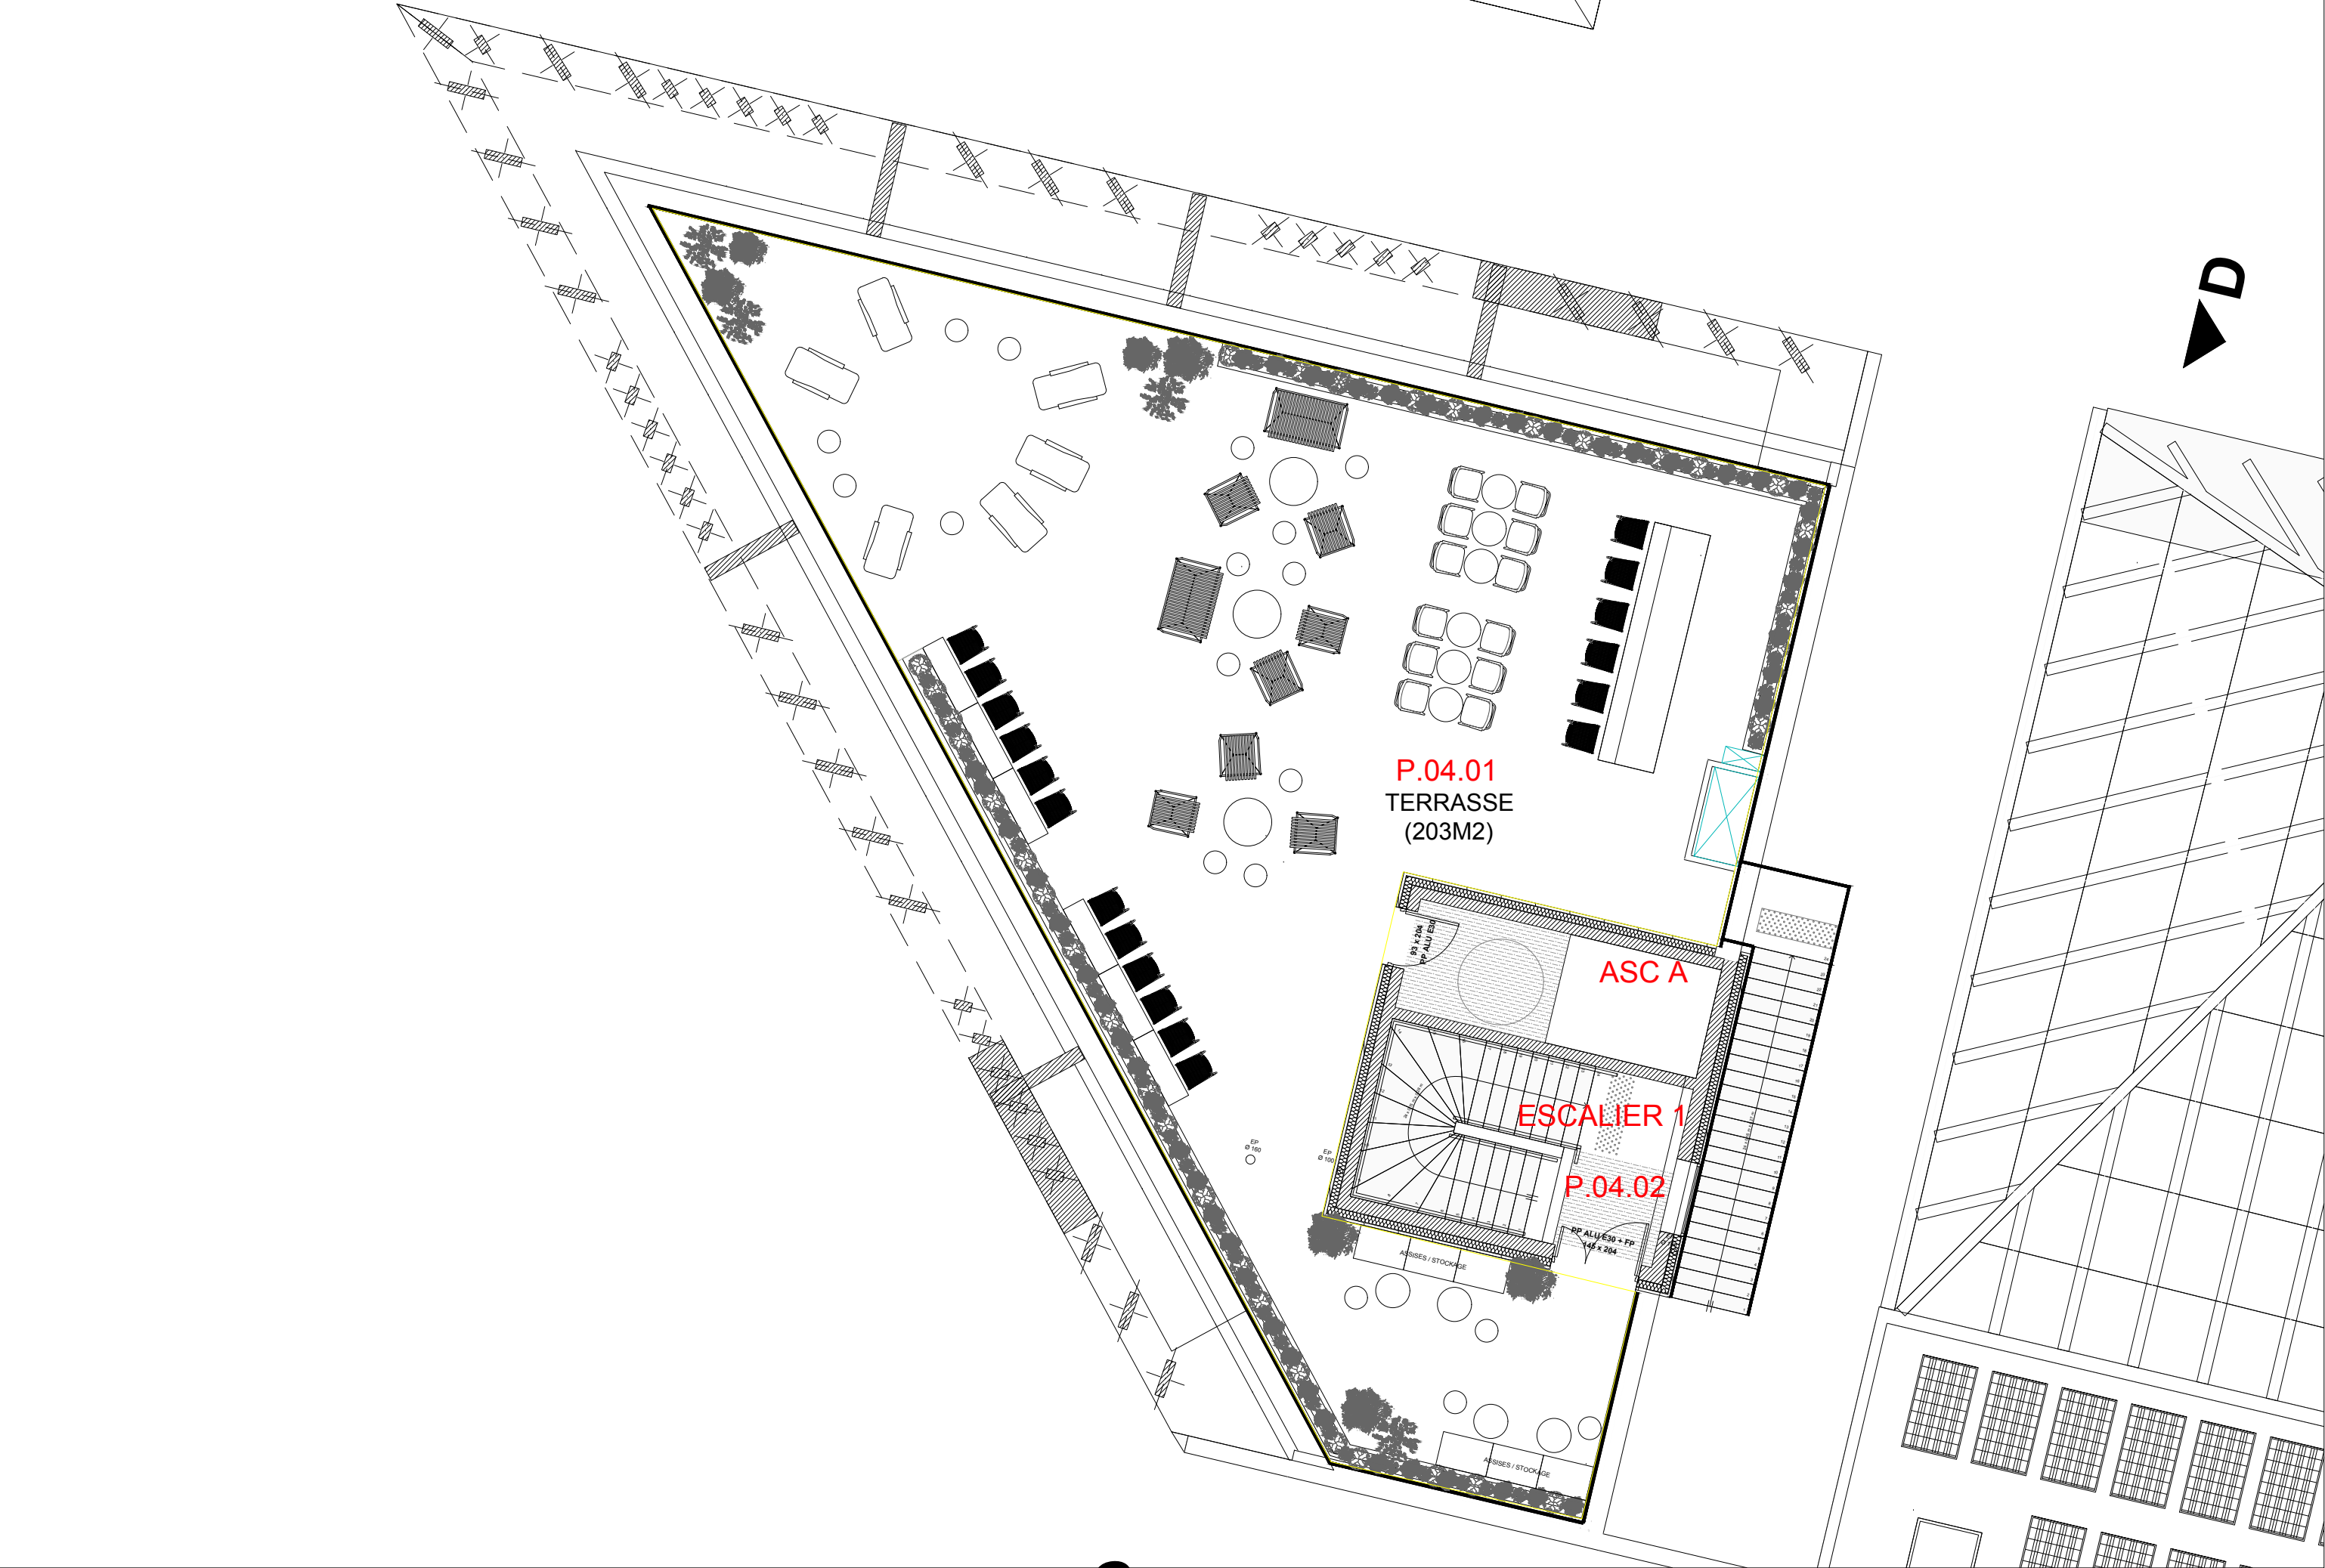

/DWG	LABEL EXPERIENCE 21 rue de Cléry 75002 PARIS	MAITRISE D'OUVRAGE SAS KENNEDY LE VILLAGE	PROJET Le Connecteur Biarritz	ESPACE PLAN GENERAL	TITRE DU DOCUMENT PLAN D'AMENAGEMENT	VERSION D	REMARQUE Les plans, croquis ou dessins reproduits sur ce présent document ainsi que toutes les mentions et cotes qui y figurent sont des informations données à titre indicatif. Les dessins ci-dessus sont des dessins de principes et non des dessins techniques. Toutes les indications doivent être validées et redessinées par l'entreprise possédant les compétences techniques qui produira ces éléments.	NIVEAU R+4	PAPIER A3	ECHELLE 1/100	DATE 26.03.2021	N° 04
------	--	--	-------------------------------------	------------------------	---	--------------	--	---------------	--------------	------------------	--------------------	----------